


ZESTAWIENIE POWIERZCHNI PARTERU			
NR	NAZWA POMIESZCZENIA	POW. [m ²] netto	POW. [m ²] użytkowa
0.1	KORYTARZ	19.40	18.65
0.2	POM.GOSPODARCZE	9.00	9.00
0.3	ŁAZIENKA	4.50	4.50
0.4	KUCHNIA	7.50	7.50
0.5	POKÓJ DZIENNY	30.55	30.55
SUMA		70.95	70.20


JEDNOSTKA PROJEKTOWA	SKALA STUDIO PRACOWNIA PROJEKTOWA ul. Strzelców Bytomskich 87B/115, 41-914 Bytom, tel. 662-006-121		
IMIĘ I NAZWISKO	NR UPRAWNIEN BUD.	PODPIS	DATA
PROJEKTANT	mgr inż. arch. Aleksandra Łukasiewicz	12/08/SLOKK	VII.2022r.
NAZWA OBIEKTU BUDOWLANEGO	BUDYNEK MIESZKALNY JEDNORODZINNY		FAZA SKALA
			PB 1:50
TYTUŁ RYSUNKU	RZUT PARTERU		NR RYS. A_1

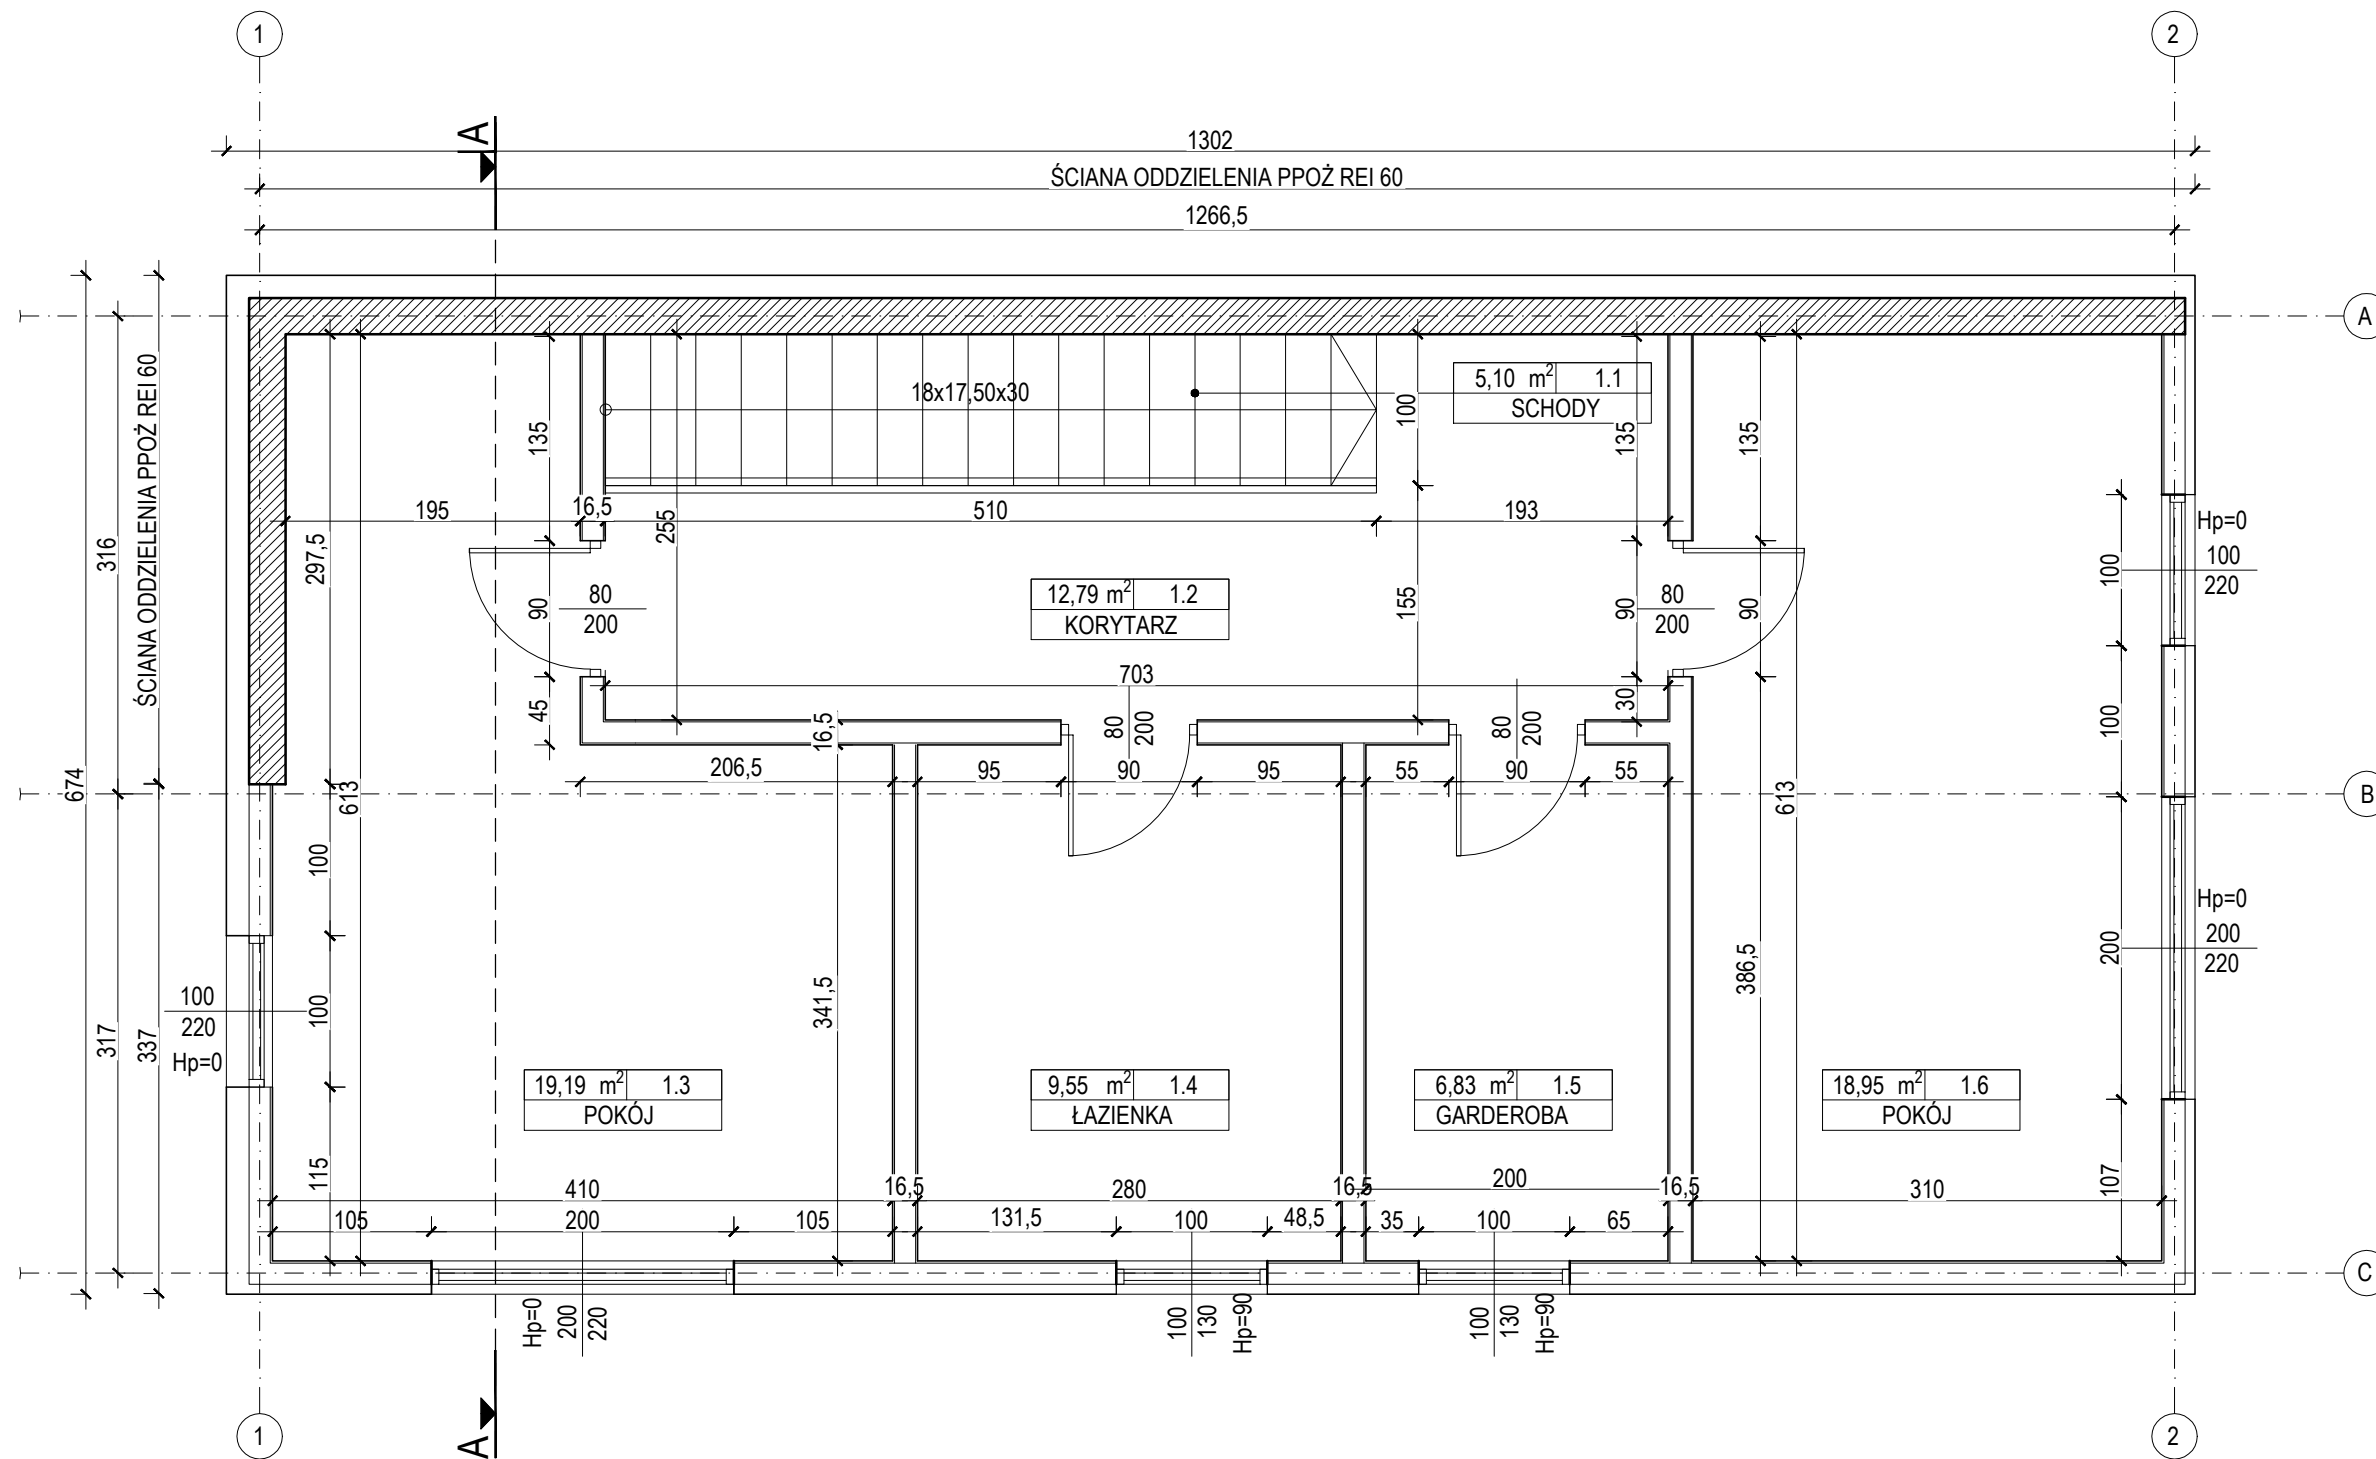

ZESTAWIENIE POWIERZCHNI PIĘTRA			
NR	NAZWA POMIESZCZENIA	POW. [m ²] netto	POW. [m ²] użytkowa
1.1	SCHODY	5.10	5.10
1.2	KORYTARZ	12.79	12.79
1.3	POKÓJ	19.19	19.19
1.4	ŁAZIENKA	9.55	9.55
1.5	GARDEROBA	6.83	6.83
1.6	POKÓJ	18.95	18.95
SUMA		72.41	72.41

JEDNOSTKA PROJEKTOWA	SKALA STUDIO PRACOWNIA PROJEKTOWA ul. Strzelców Bytomskich 87B/115, 41-914 Bytom, tel. 662-006-121		
IMIĘ I NAZWISKO	NR UPRAWNIEN BUD.	PODPIS	DATA
PROJEKTANT	mgr inż. arch. Aleksandra Łukasiewicz	12/08/SLOKK	VII.2022r.
NAZWA OBIEKTU BUDOWLANEGO	BUDYNEK MIESZKALNY JEDNORODZINNY		FAZA SKALA
			PB 1:50
TYTUŁ RYSUNKU	RZUT PIĘTRA		NR RYS. A_2

PRZEKRÓJ A-A

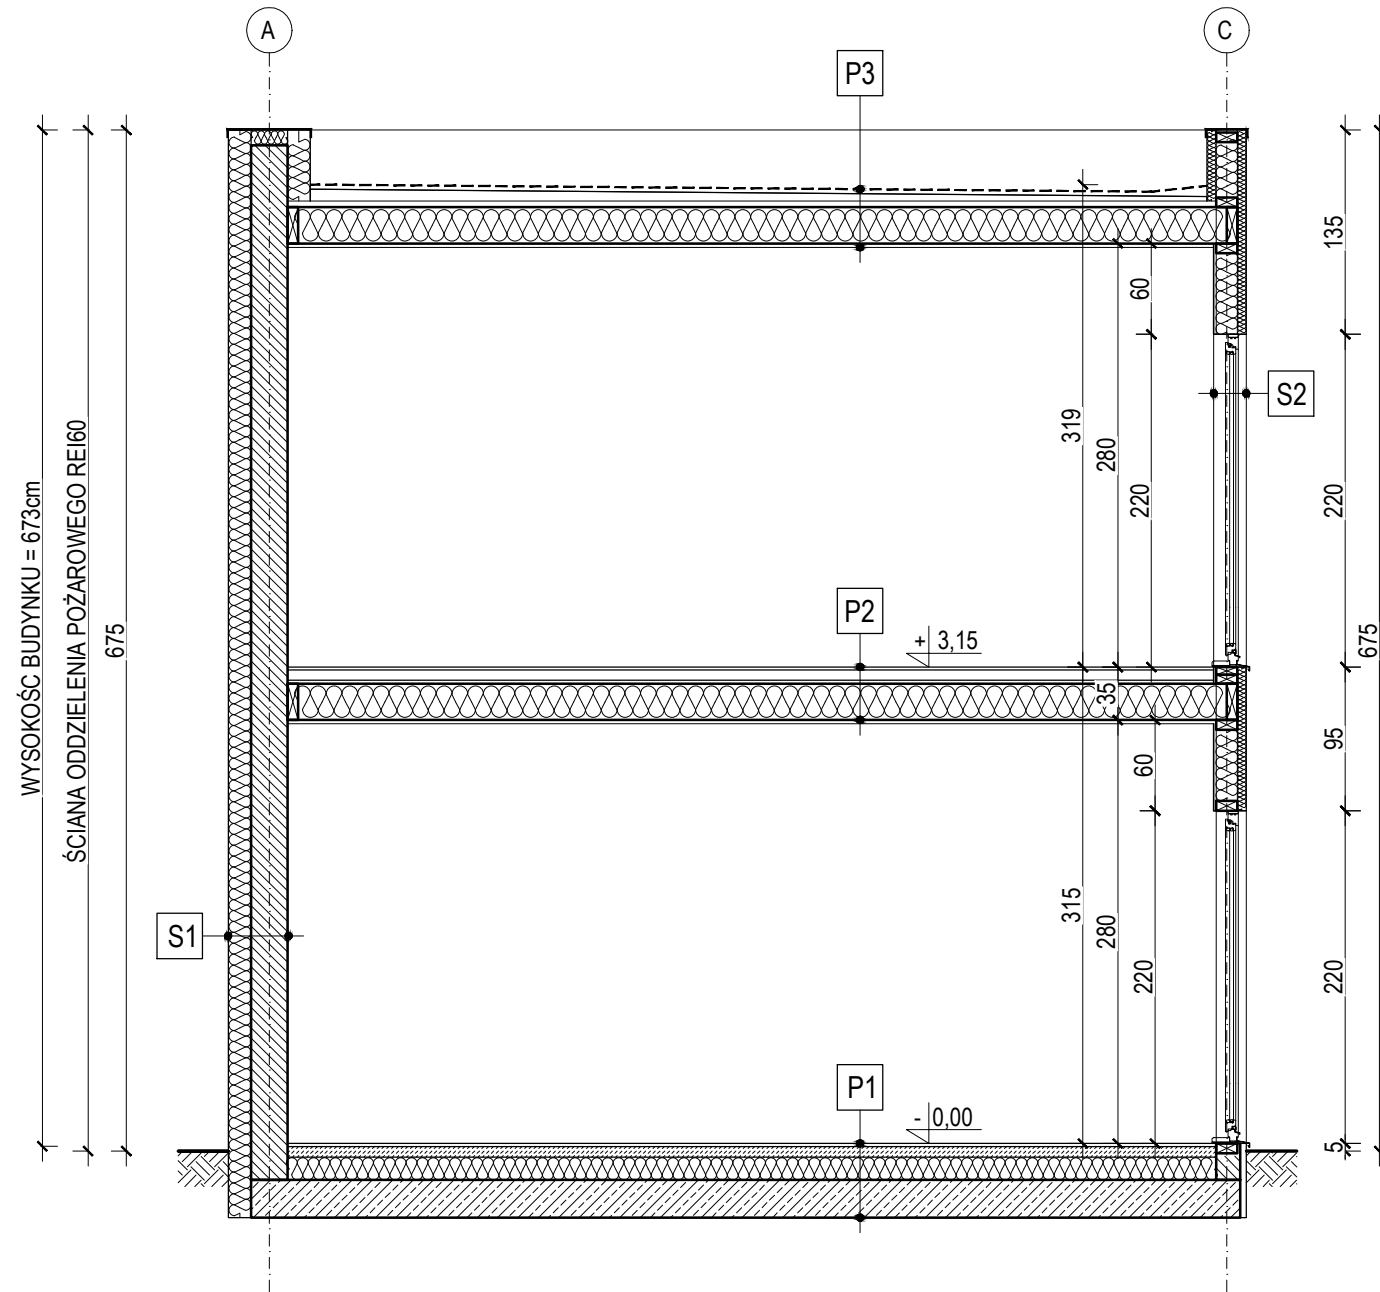

P1 - PODŁOGA NA GRUNCIE

Posadzka gr. 2cm
 Wylewka cementowa gr. 7cm
 Styropian EPS100 gr. 15cm
 Płyta żelbetowa gr. 25cm
 XPS gr. 10cm
 Podsypka piaskowa

P2 - STROP NAD PARTEREM

Posadzka gr. 2cm
 Jastrych gr. 6cm
 Płyta OSB gr. 2,2cm
 Drewniana konstrukcja stropu - belki 6x24cm co 40cm/
 pianka poliuretanowa zamkniętokomórkowa
 Folia paroizolacyjna
 Płyta włóknowo-cementowa Fermacell gr. 1,5cm

P3 - STROPODACH

Elastomer gr. 3cm
 Warstwa spadkowa - pianka zamkniętokomórk. gr. 3-8cm
 Płyta OSB gr. 2,2cm
 Drewniana konstrukcja stropu - belki 6x24cm co 40cm/
 pianka poliuretanowa zamkniętokomórkowa gr. 24cm
 Folia paroizolacyjna
 Płyta włóknowo-cementowa Fermacell gr. 1,5cm

S1 - ŚCIANA ZEWNĘTRZNA REI60

Tynk cementowo-wapienny lub gipsowy gr. 1,5cm
 Bloczki wapienno piaskowe Silka gr. 24cm
 Wełna mineralna gr. 15cm
 Tynk cienkowarstwowy na siatce z klejem

S2 - ŚCIANA ZEWNĘTRZNA

Płyty włóknowo-cementowe Fermacell gr. 1,5cm
 Szkielet drewniany gr. 14cm/wypełnienie pianką PIR
 Płyty z wełny mineralnej twardej gr. 6cm
 Tynk cienkowarstwowy na siatce z klejem

S3 - ŚCIANA WEWNĘTRZNA

Płyty włóknowo-cementowe Fermacell gr. 1,25cm
 Szkielet drewniany gr. 14cm/wypełnienie pianką PIR
 Płyty włóknowo-cementowe Fermacell gr. 1,25cm

JEDNOSTKA PROJEKTOWA	SKALA STUDIO PRACOWNIA PROJEKTOWA ul. Strzelców Bytomskich 87B/115, 41-914 Bytom, tel. 662-006-121			
IMIĘ I NAZWISKO	NR UPRAWNIEN BUD.	PODPIS	DATA	
PROJEKTANT	mgr inż. arch. Aleksandra Łukasiewicz	12/08/SLOKK	VII.2022r.	
NAZWA OBIEKTU BUDOWLANEGO	BUDYNEK MIESZKALNY JEDNORODZINNY		FAZA	PB
			SKALA	1:50
TYTUŁ RYSUNKU	PRZEKRÓJ A-A		NR RYS.	A_4